




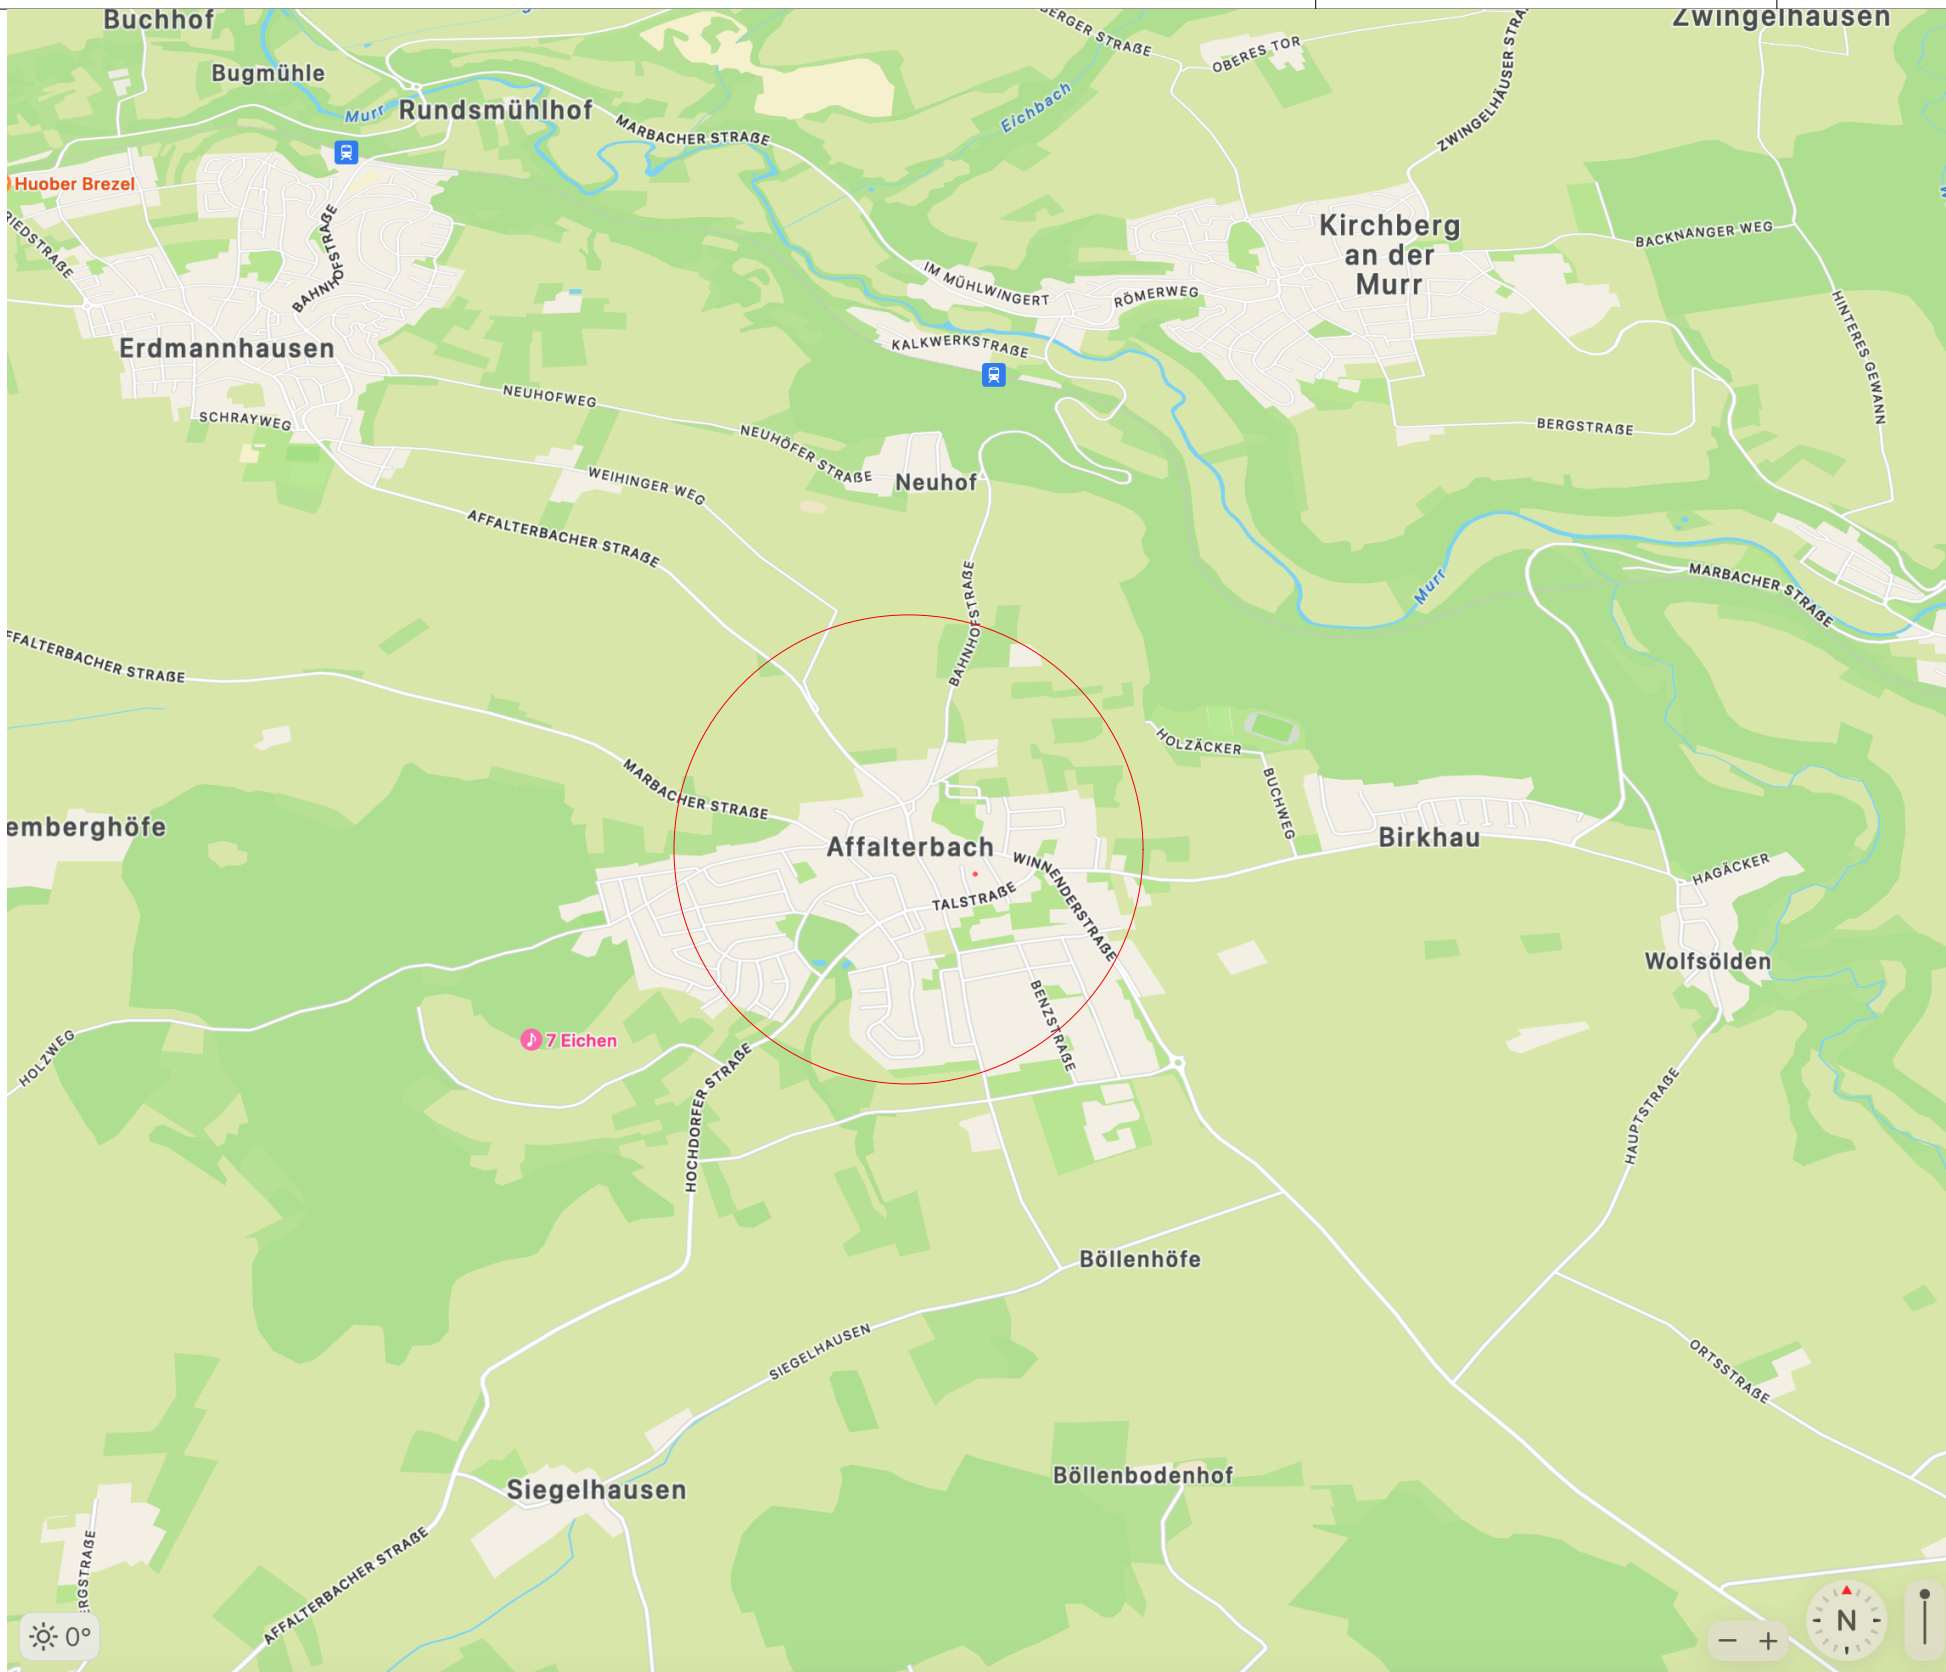


Städtebau . Luftbilder

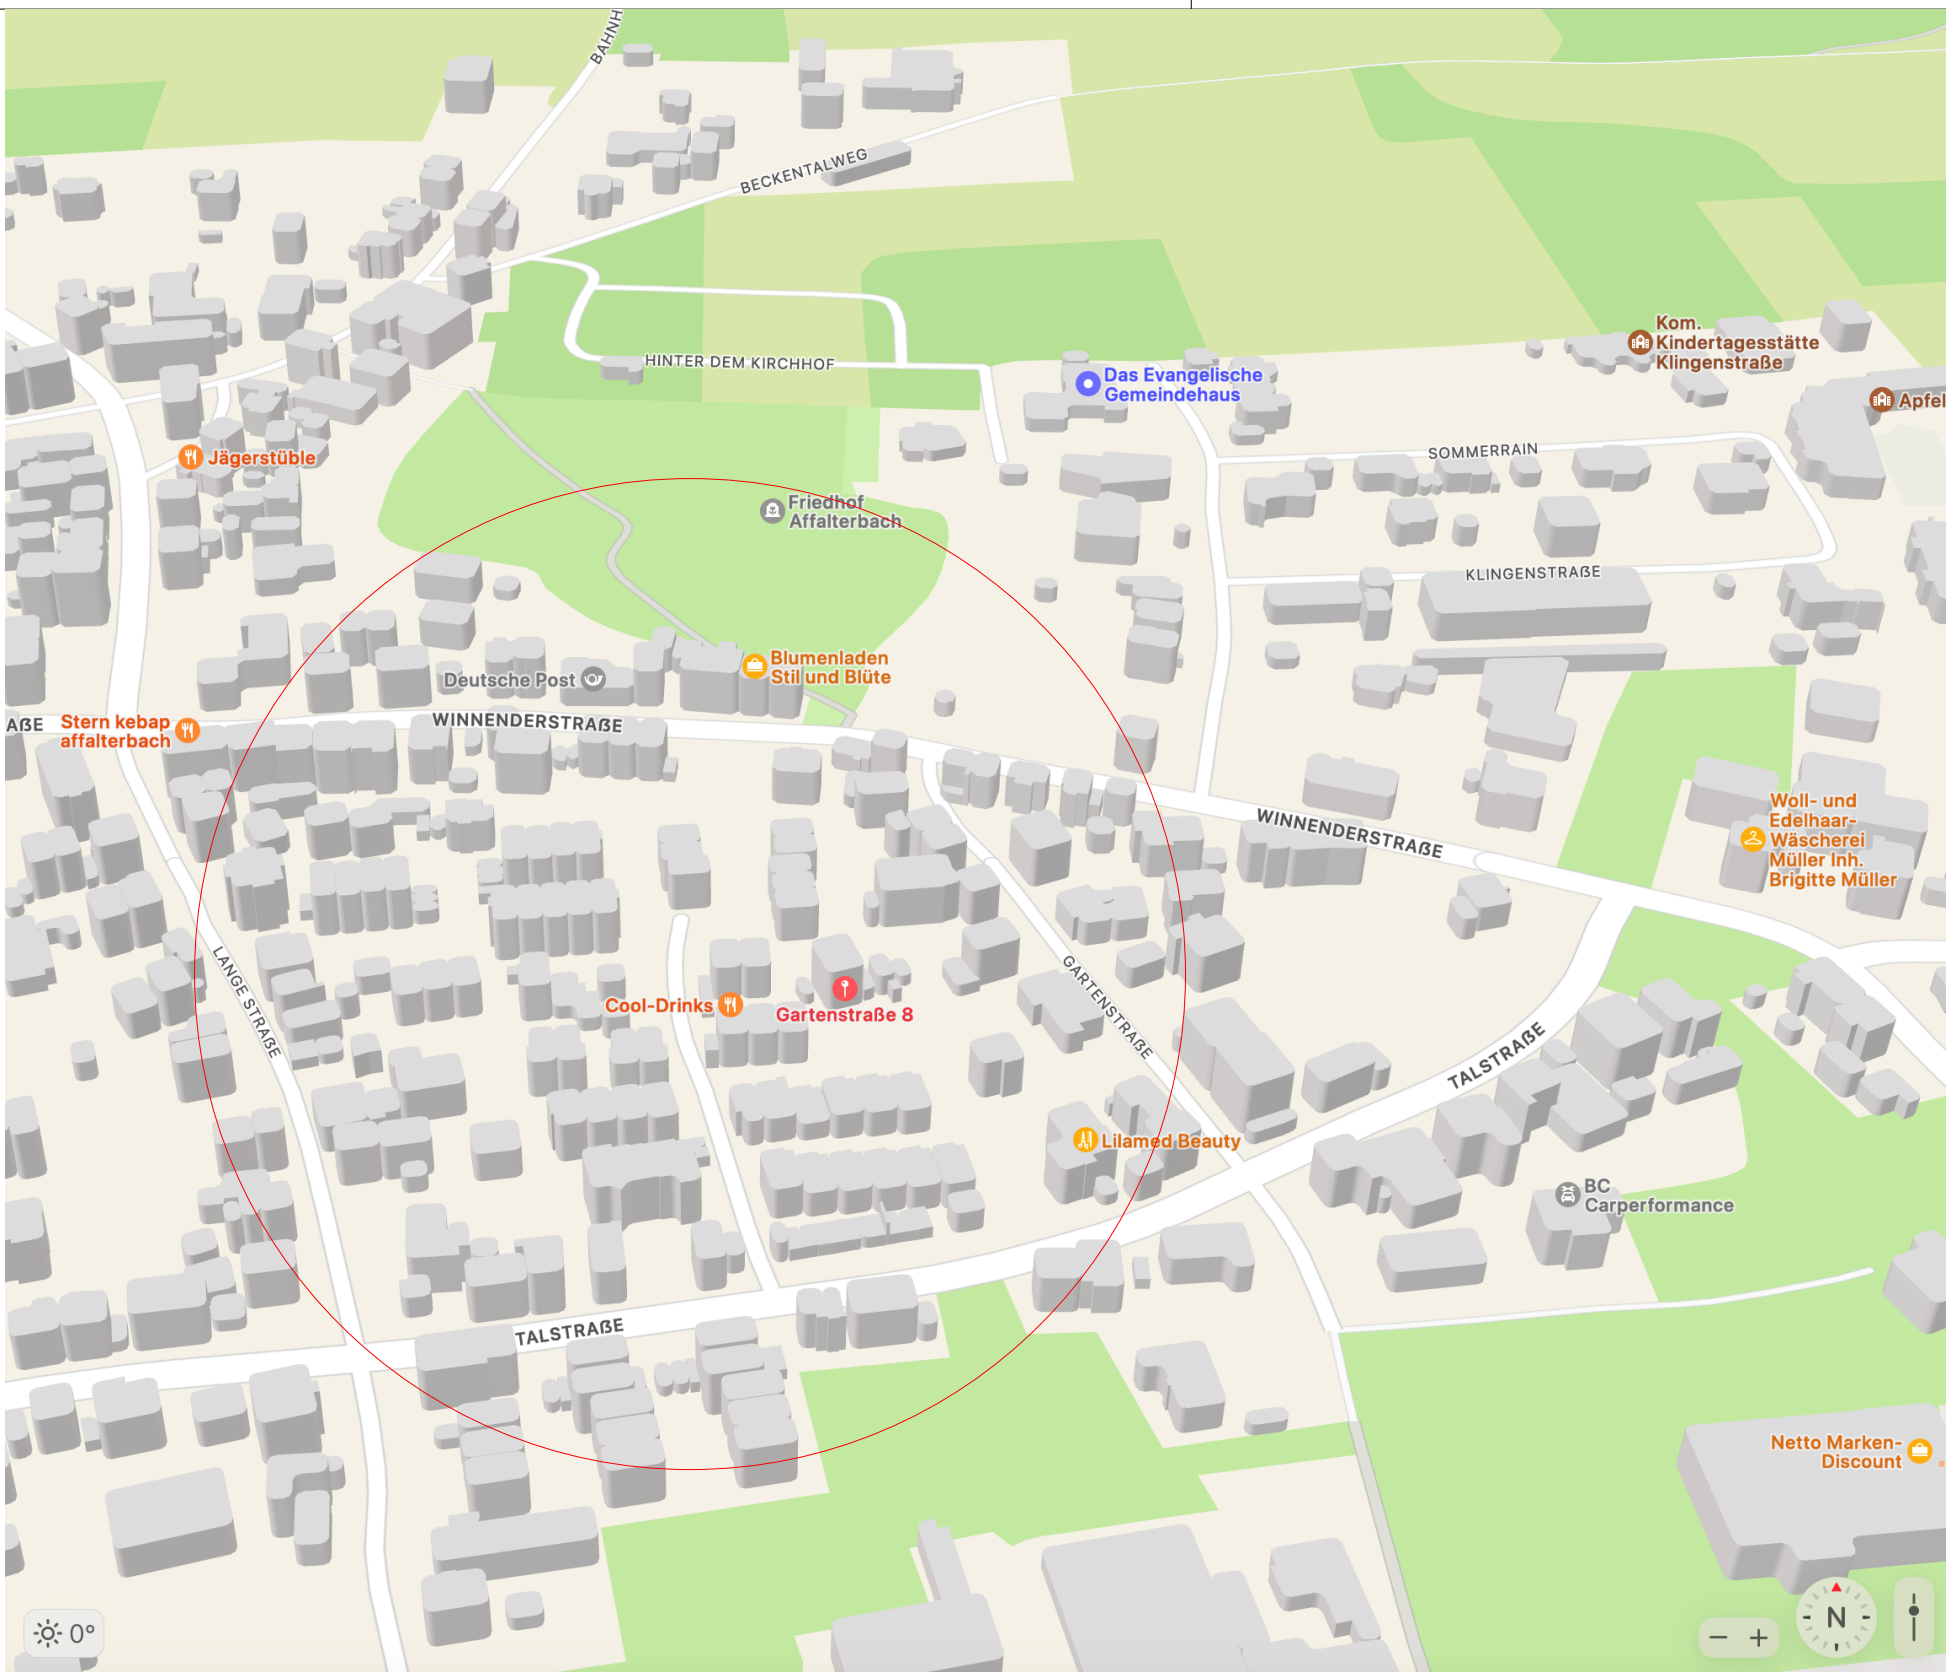

entwurf wohnanlage . gartenstraße 8 myarchitect

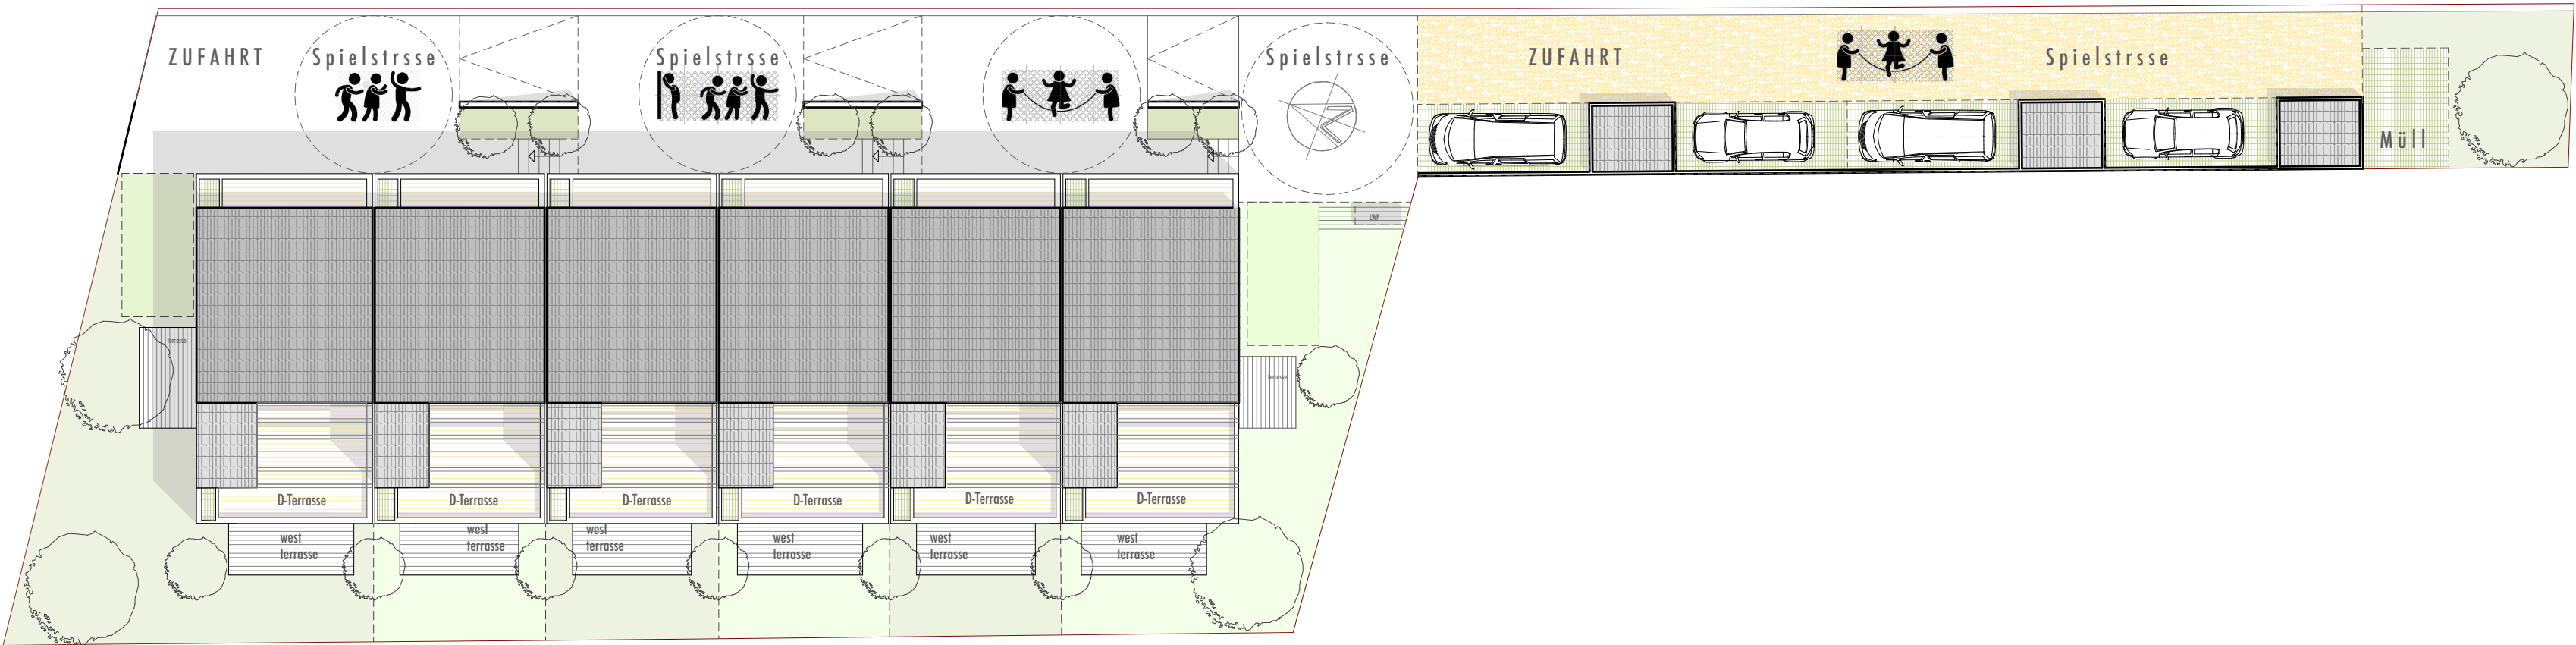


Dachaufsicht . Freiflächenplan Typ E m.200

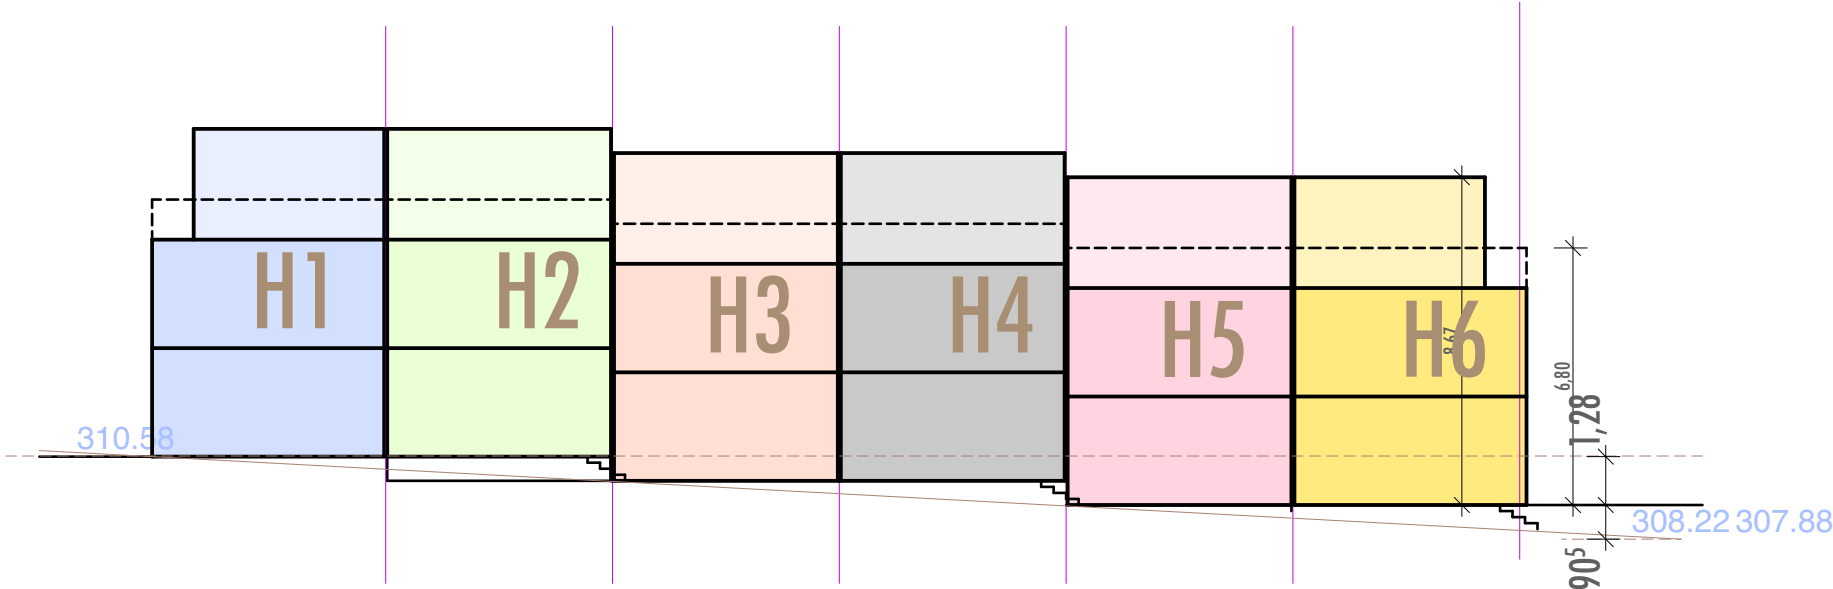

Ansicht-Schema Typ E m.200


DACHGESCHOSS Typ E m.100

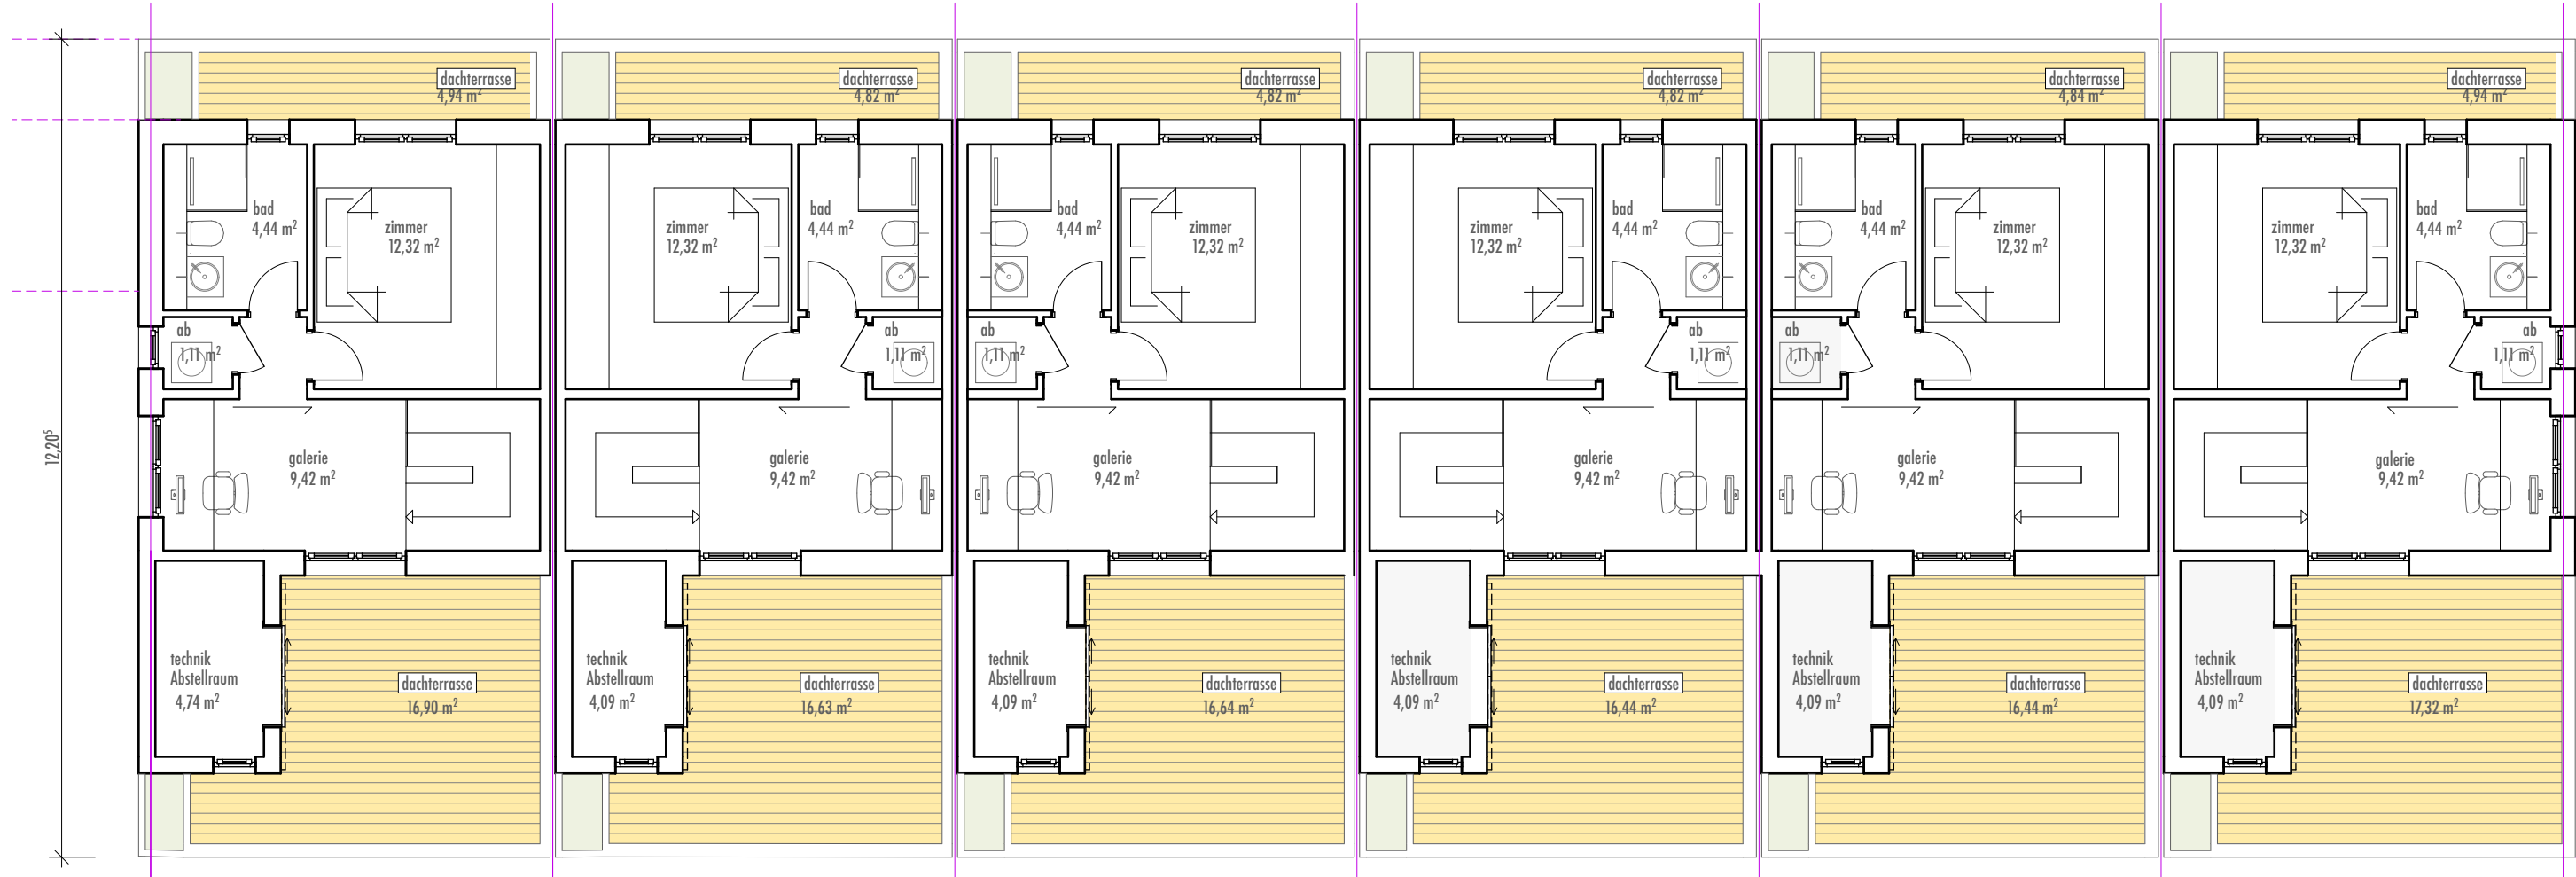


OBERGESCHOSS Typ E m.100



Schnitt AA m.150

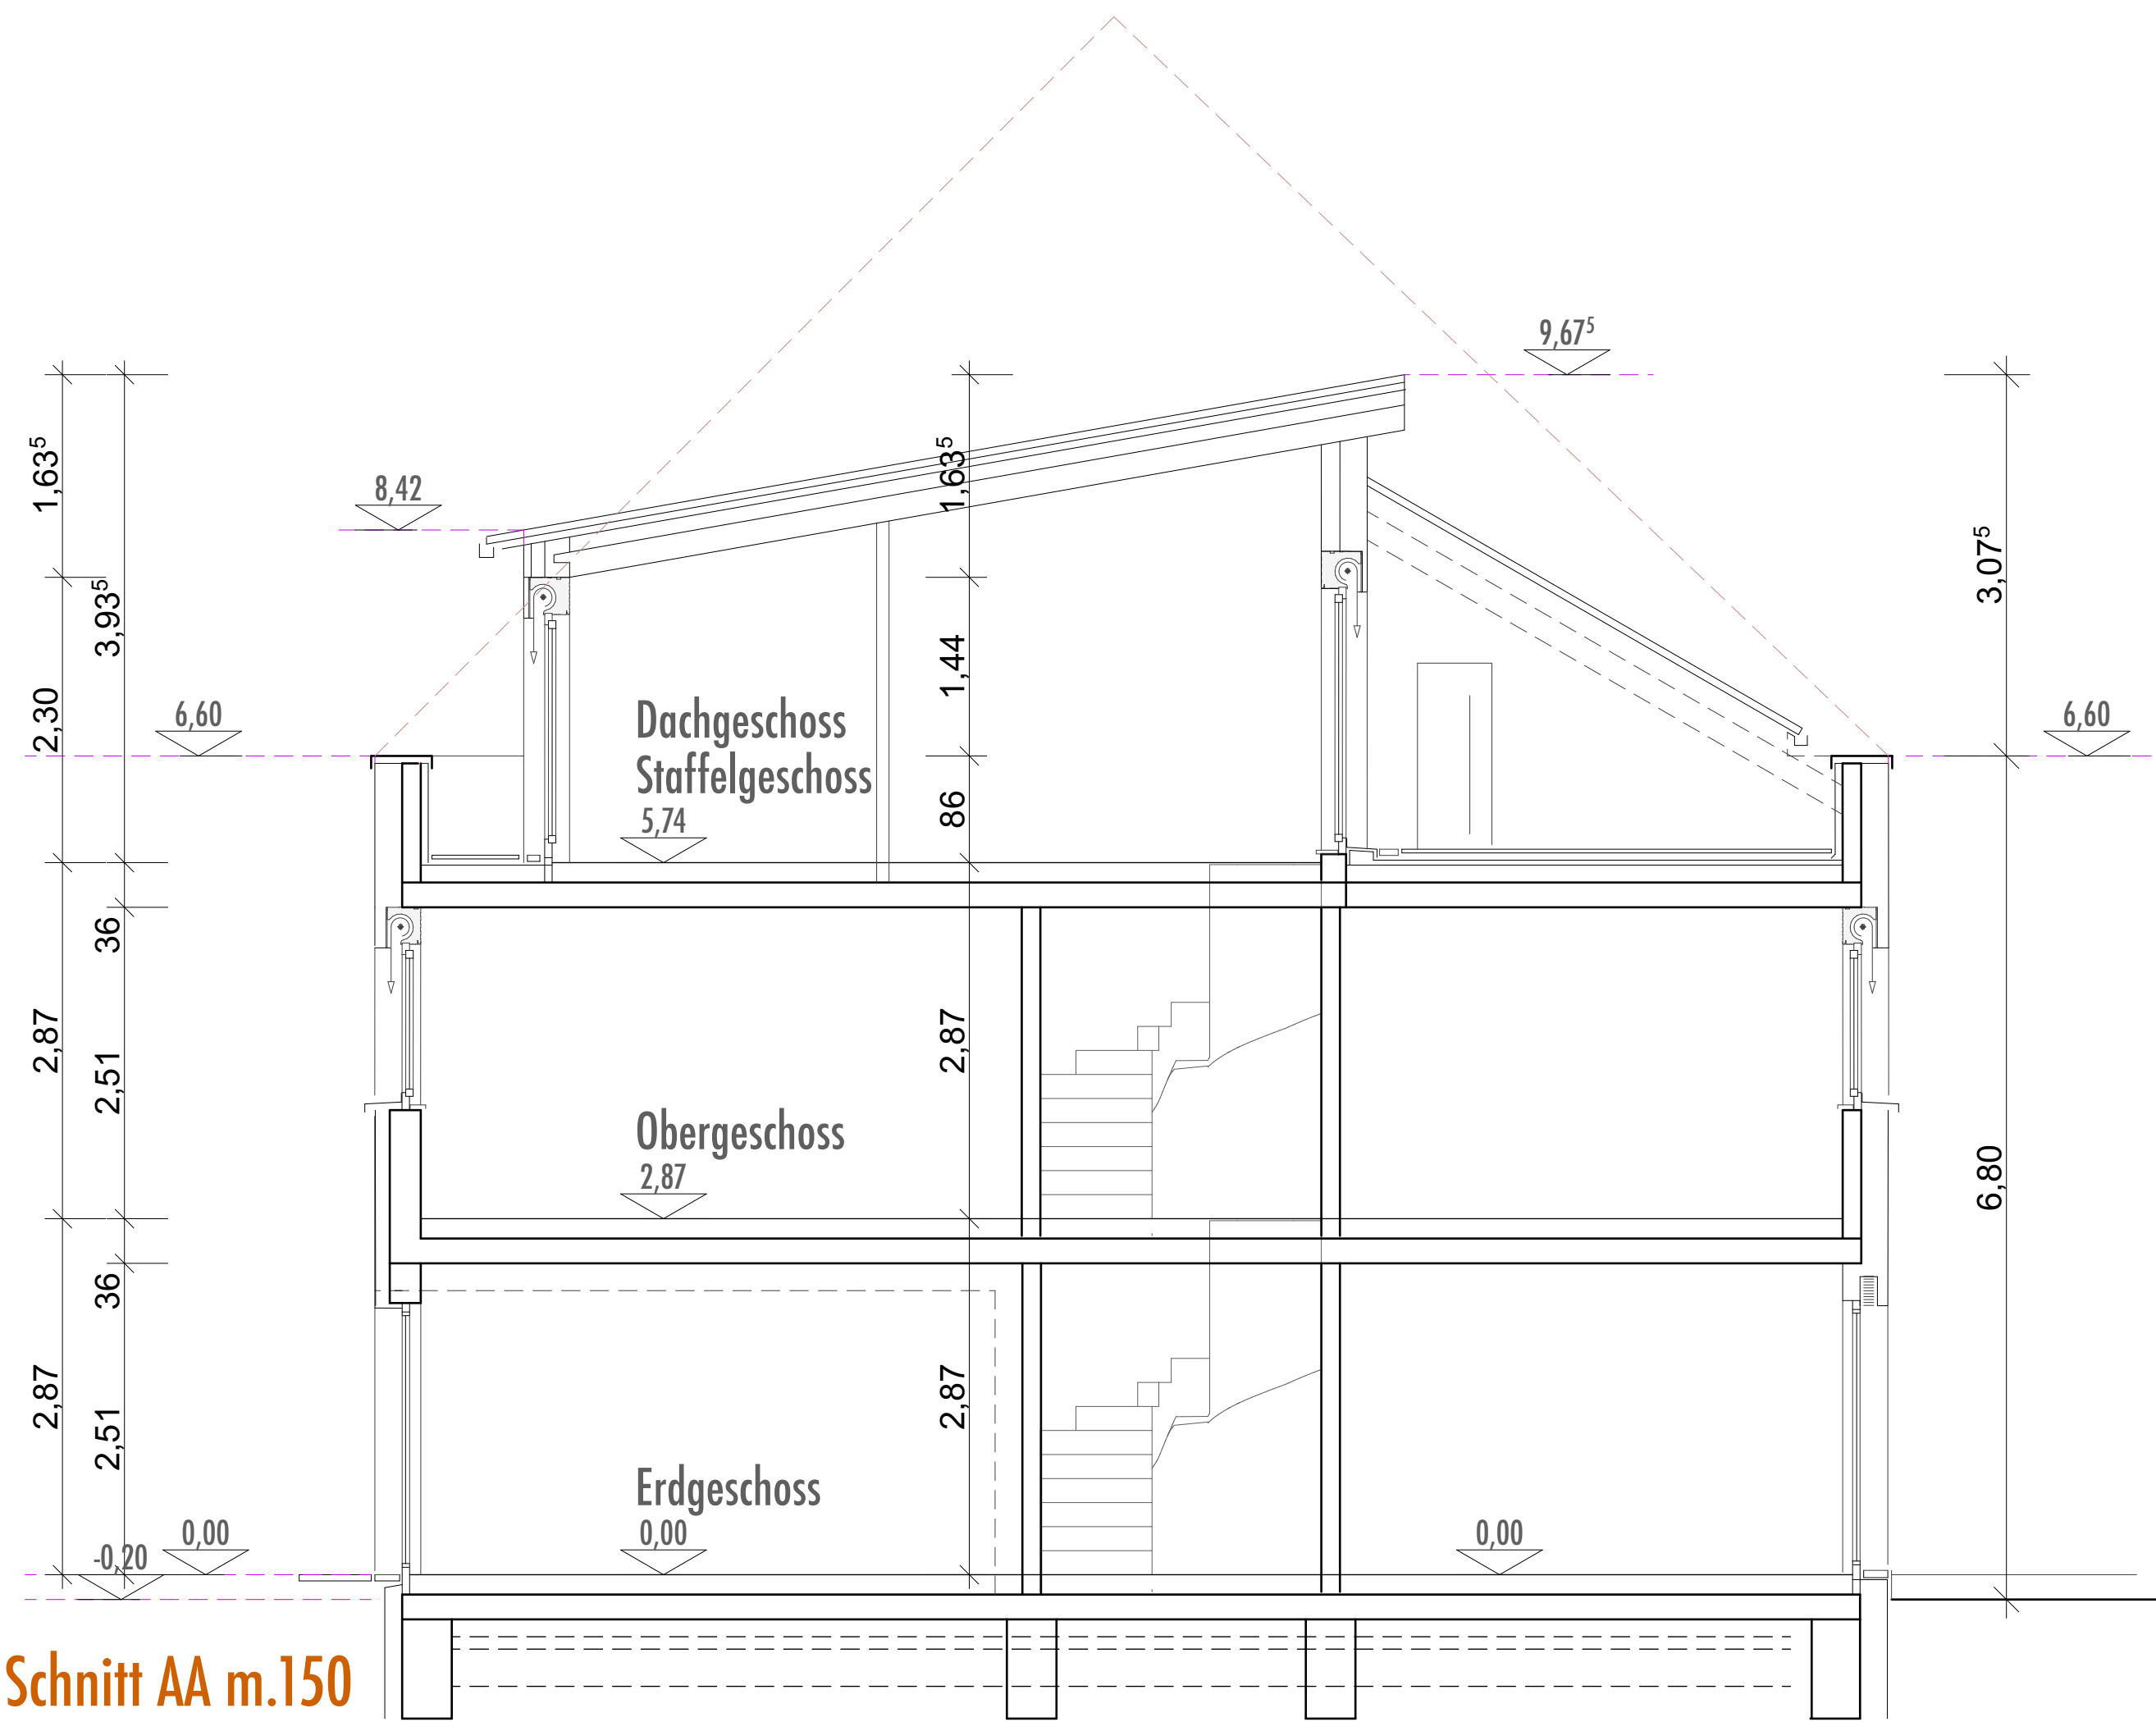

entwurf wohnanlage gartenstraße 8 . myarchitect

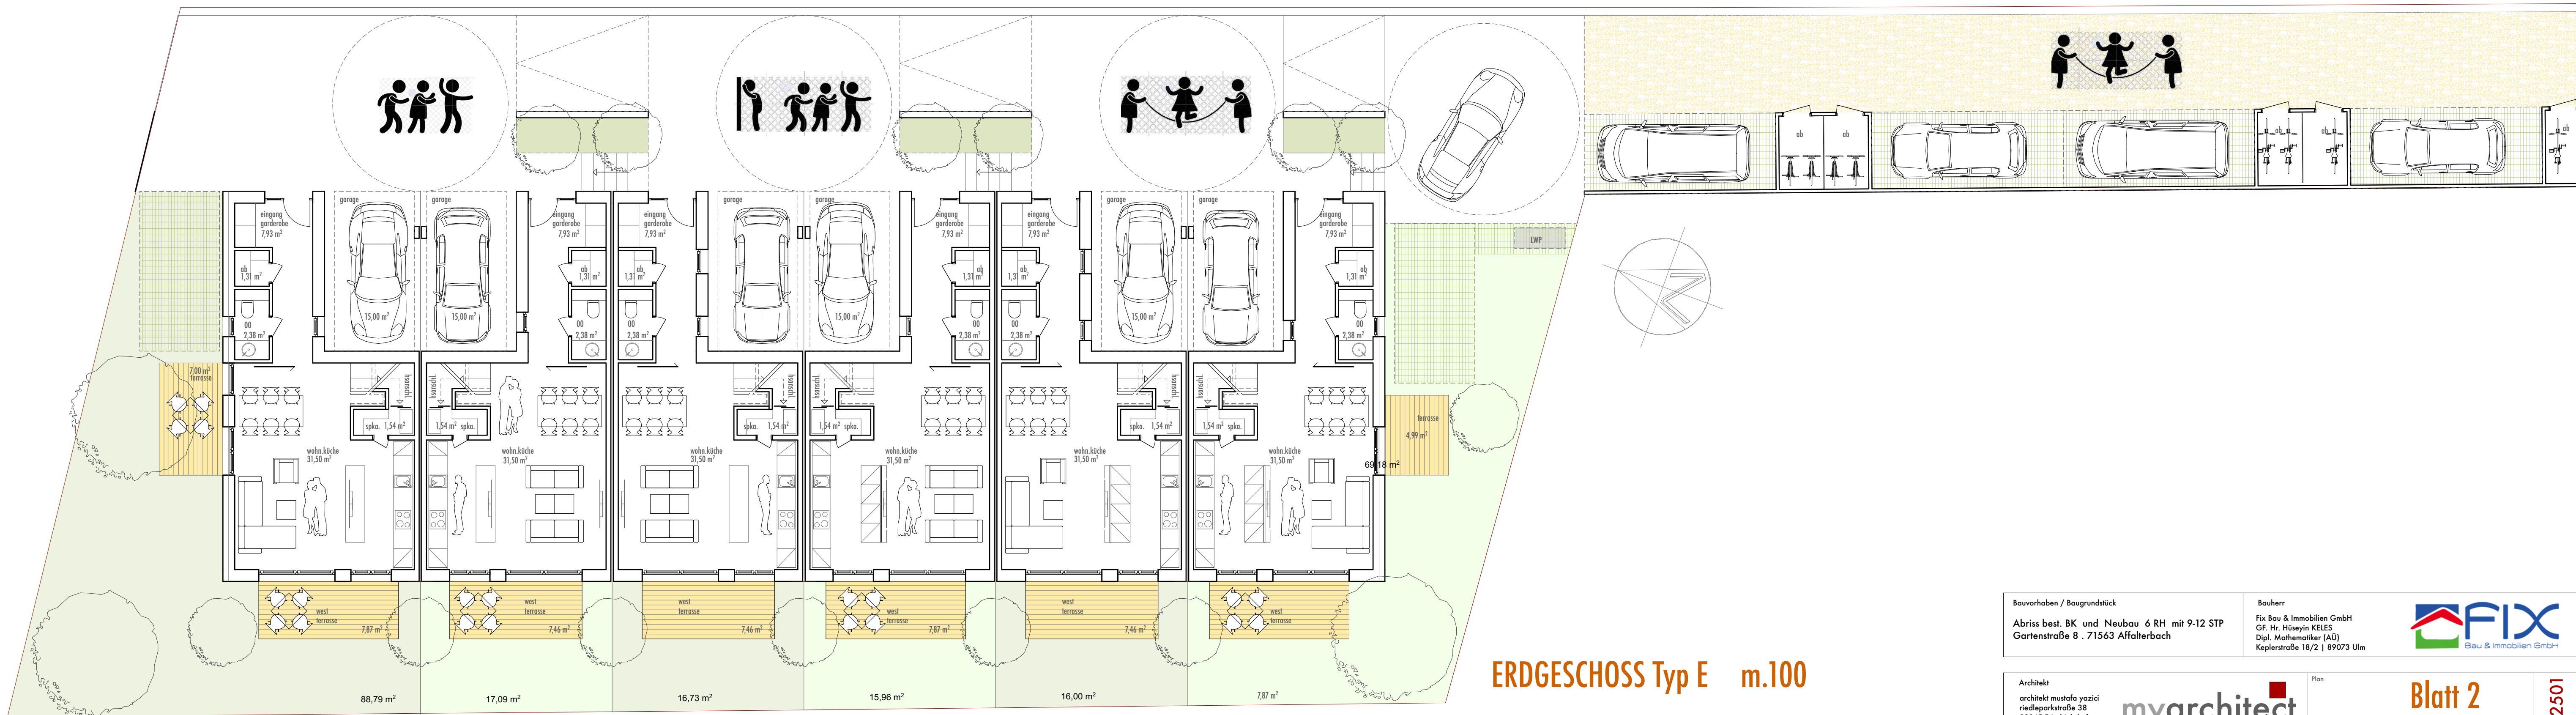

Bauvorhaben / Baugrundstück
Abriss best. BK und Neubau 6 RH mit 9-12 STP
Gartenstraße 8 . 71563 Affalterbach

Bauherr
Fix Bau & Immobilien GmbH
GF. Hr. Hüseyin KELES
Dipl. Mathematikler (AU)
Kapfenstraße 18/2 | 89073 Ulm




Architekt
architekt mustafa yazi
riedleparkstraße 318
88045 Friedrichshafen
info@myarchitect.design

myarchitect

Plan
Datum 22. Januar 2025 Maßstab 1:100

Blatt 2

W2501

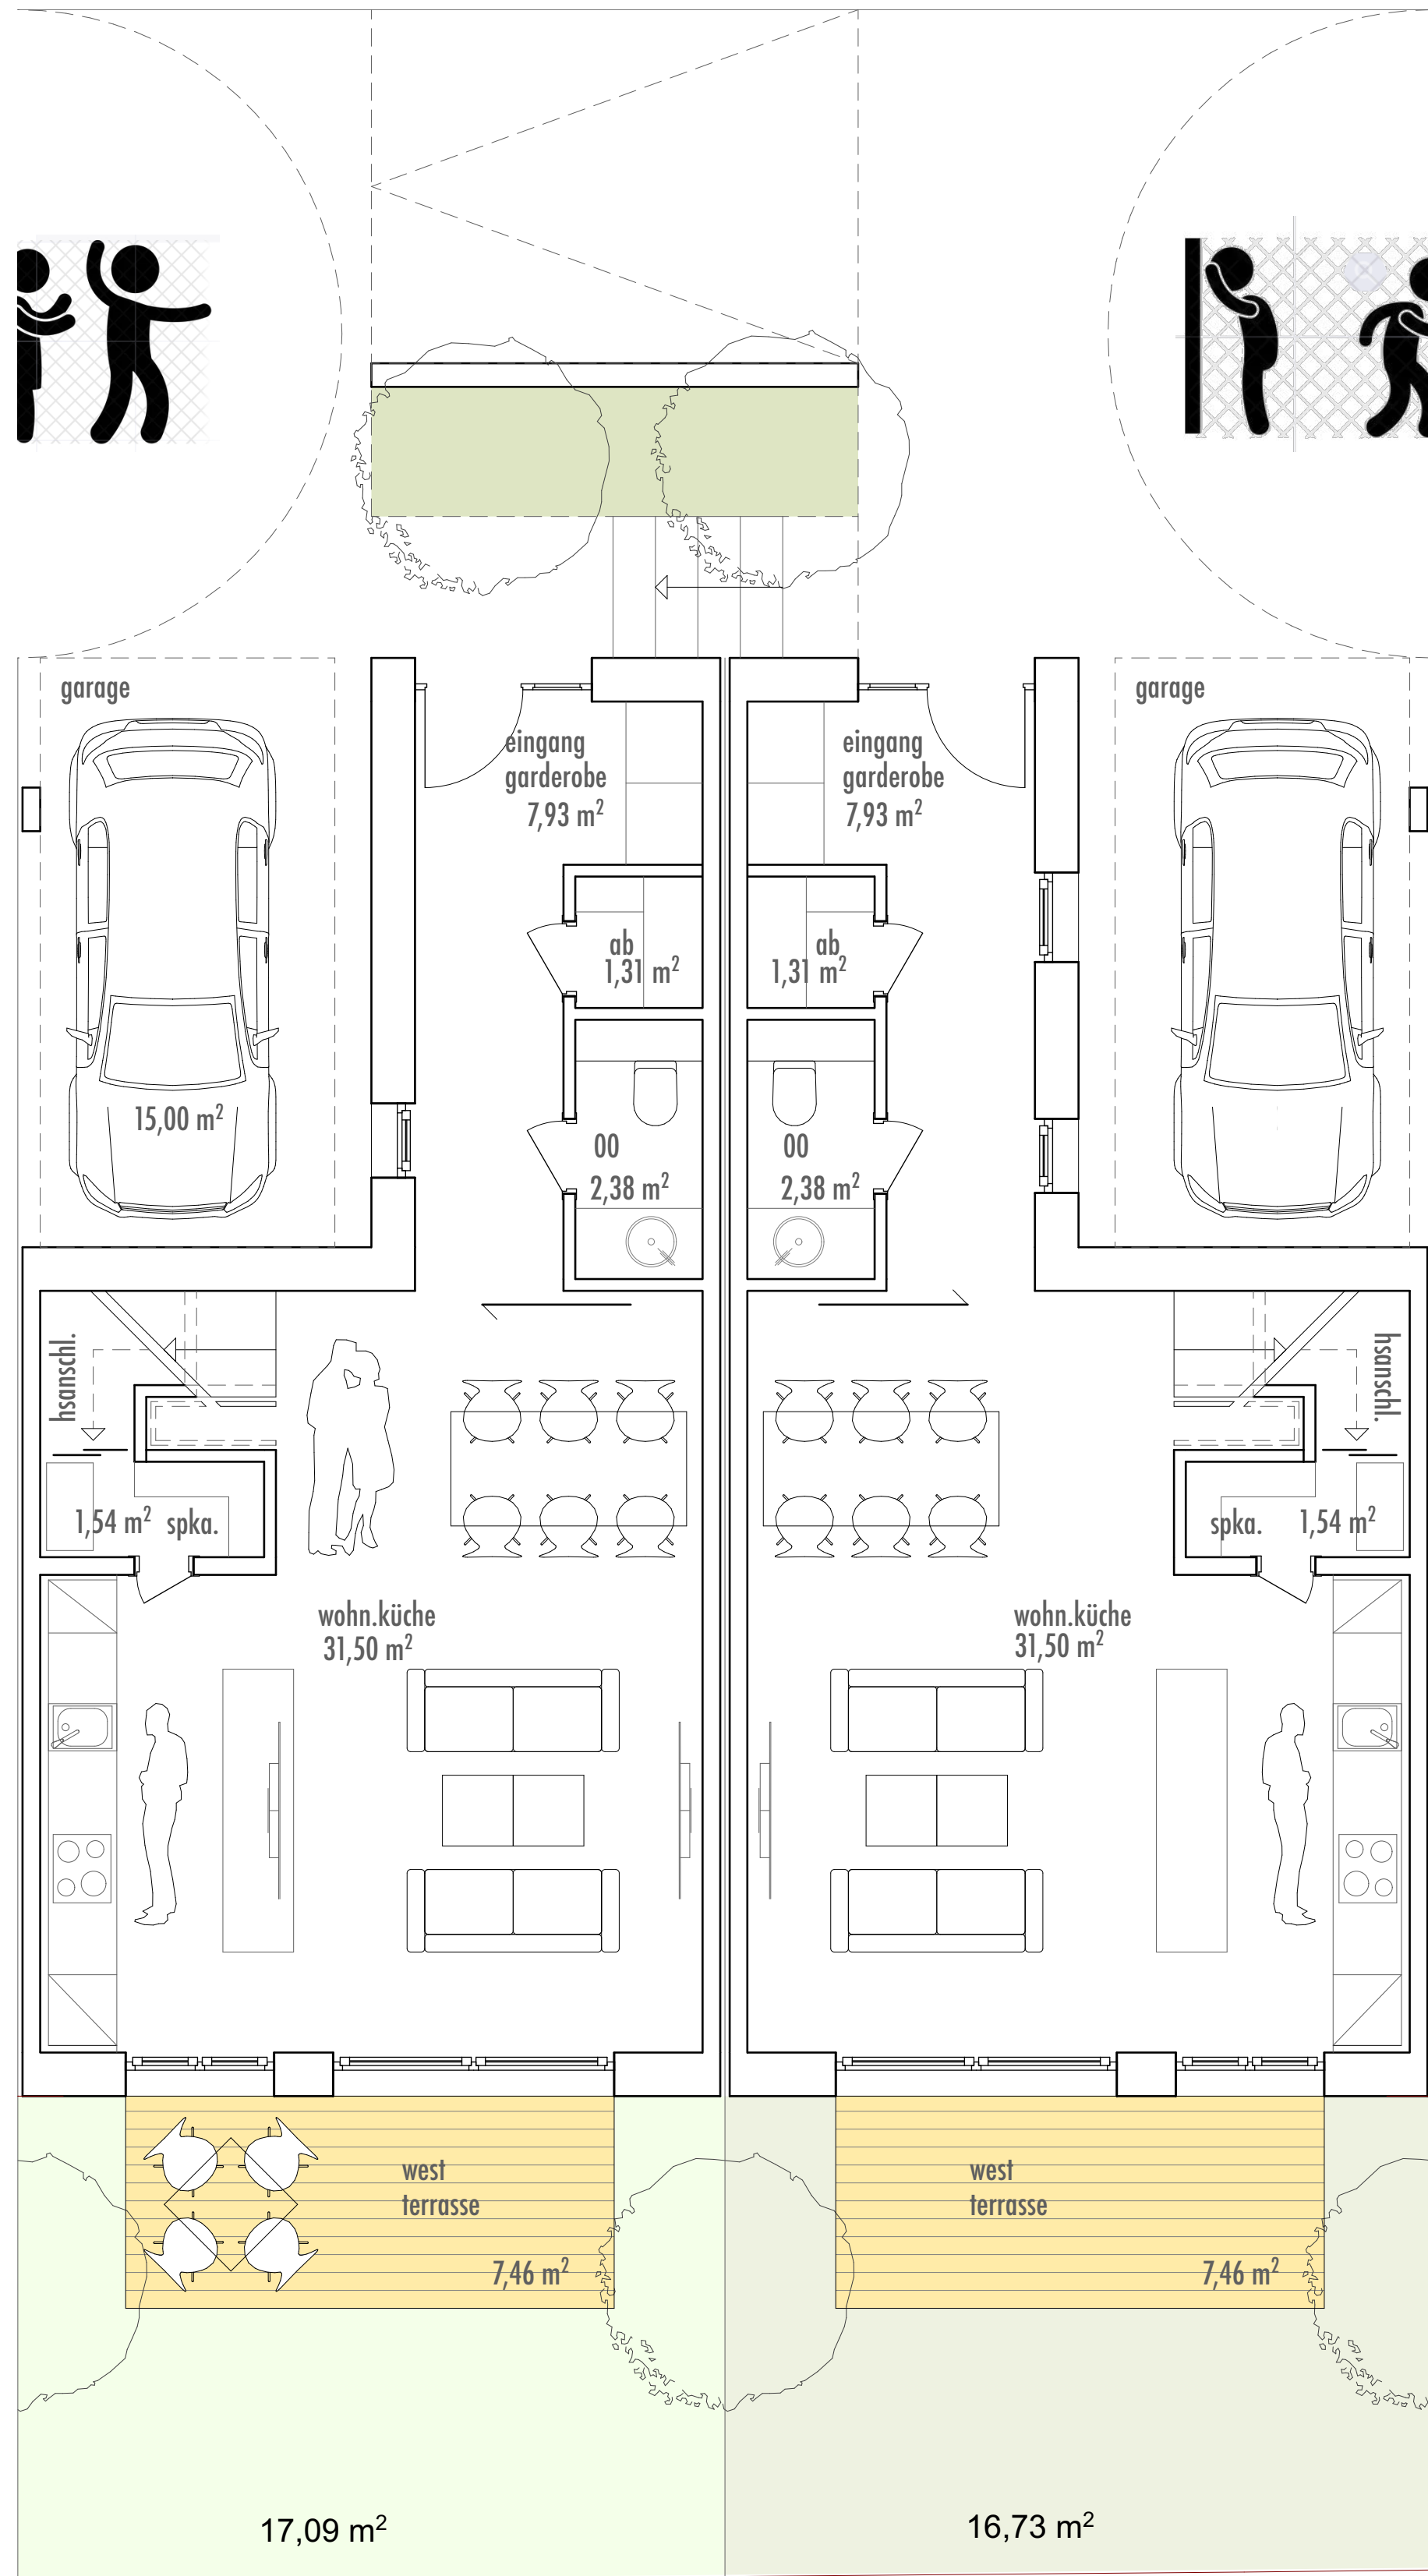

ERDGESCHOSS Typ E
m.50



OBERGESCHOSS Typ E
m.50



DACHGESCHOSS Typ E
m.50

entwurf wohnanlage gartenstraße 8 . myarchitect

Bauvorhaben / Baugrundstück
Abriss best. BK und Neubau 6 RH mit 9-12 STP
Gartenstraße 8 . 71563 Affalterbach

Bauherr
Fix Bau & Immobilien GmbH
GF. Hr. Hüseyin KELES
Dipl. Mathematiker (AU)
Kapfenstraße 18/2 | 89073 Ulm



Architekt
architekt mustafa yatici
riedelaparkstraße 318
88045 Friedrichshafen
info@myarchitect.design

myarchitect

Plan

Datum 22. Januar 2025

Blatt 3

Maßstab 1:100

W2501